


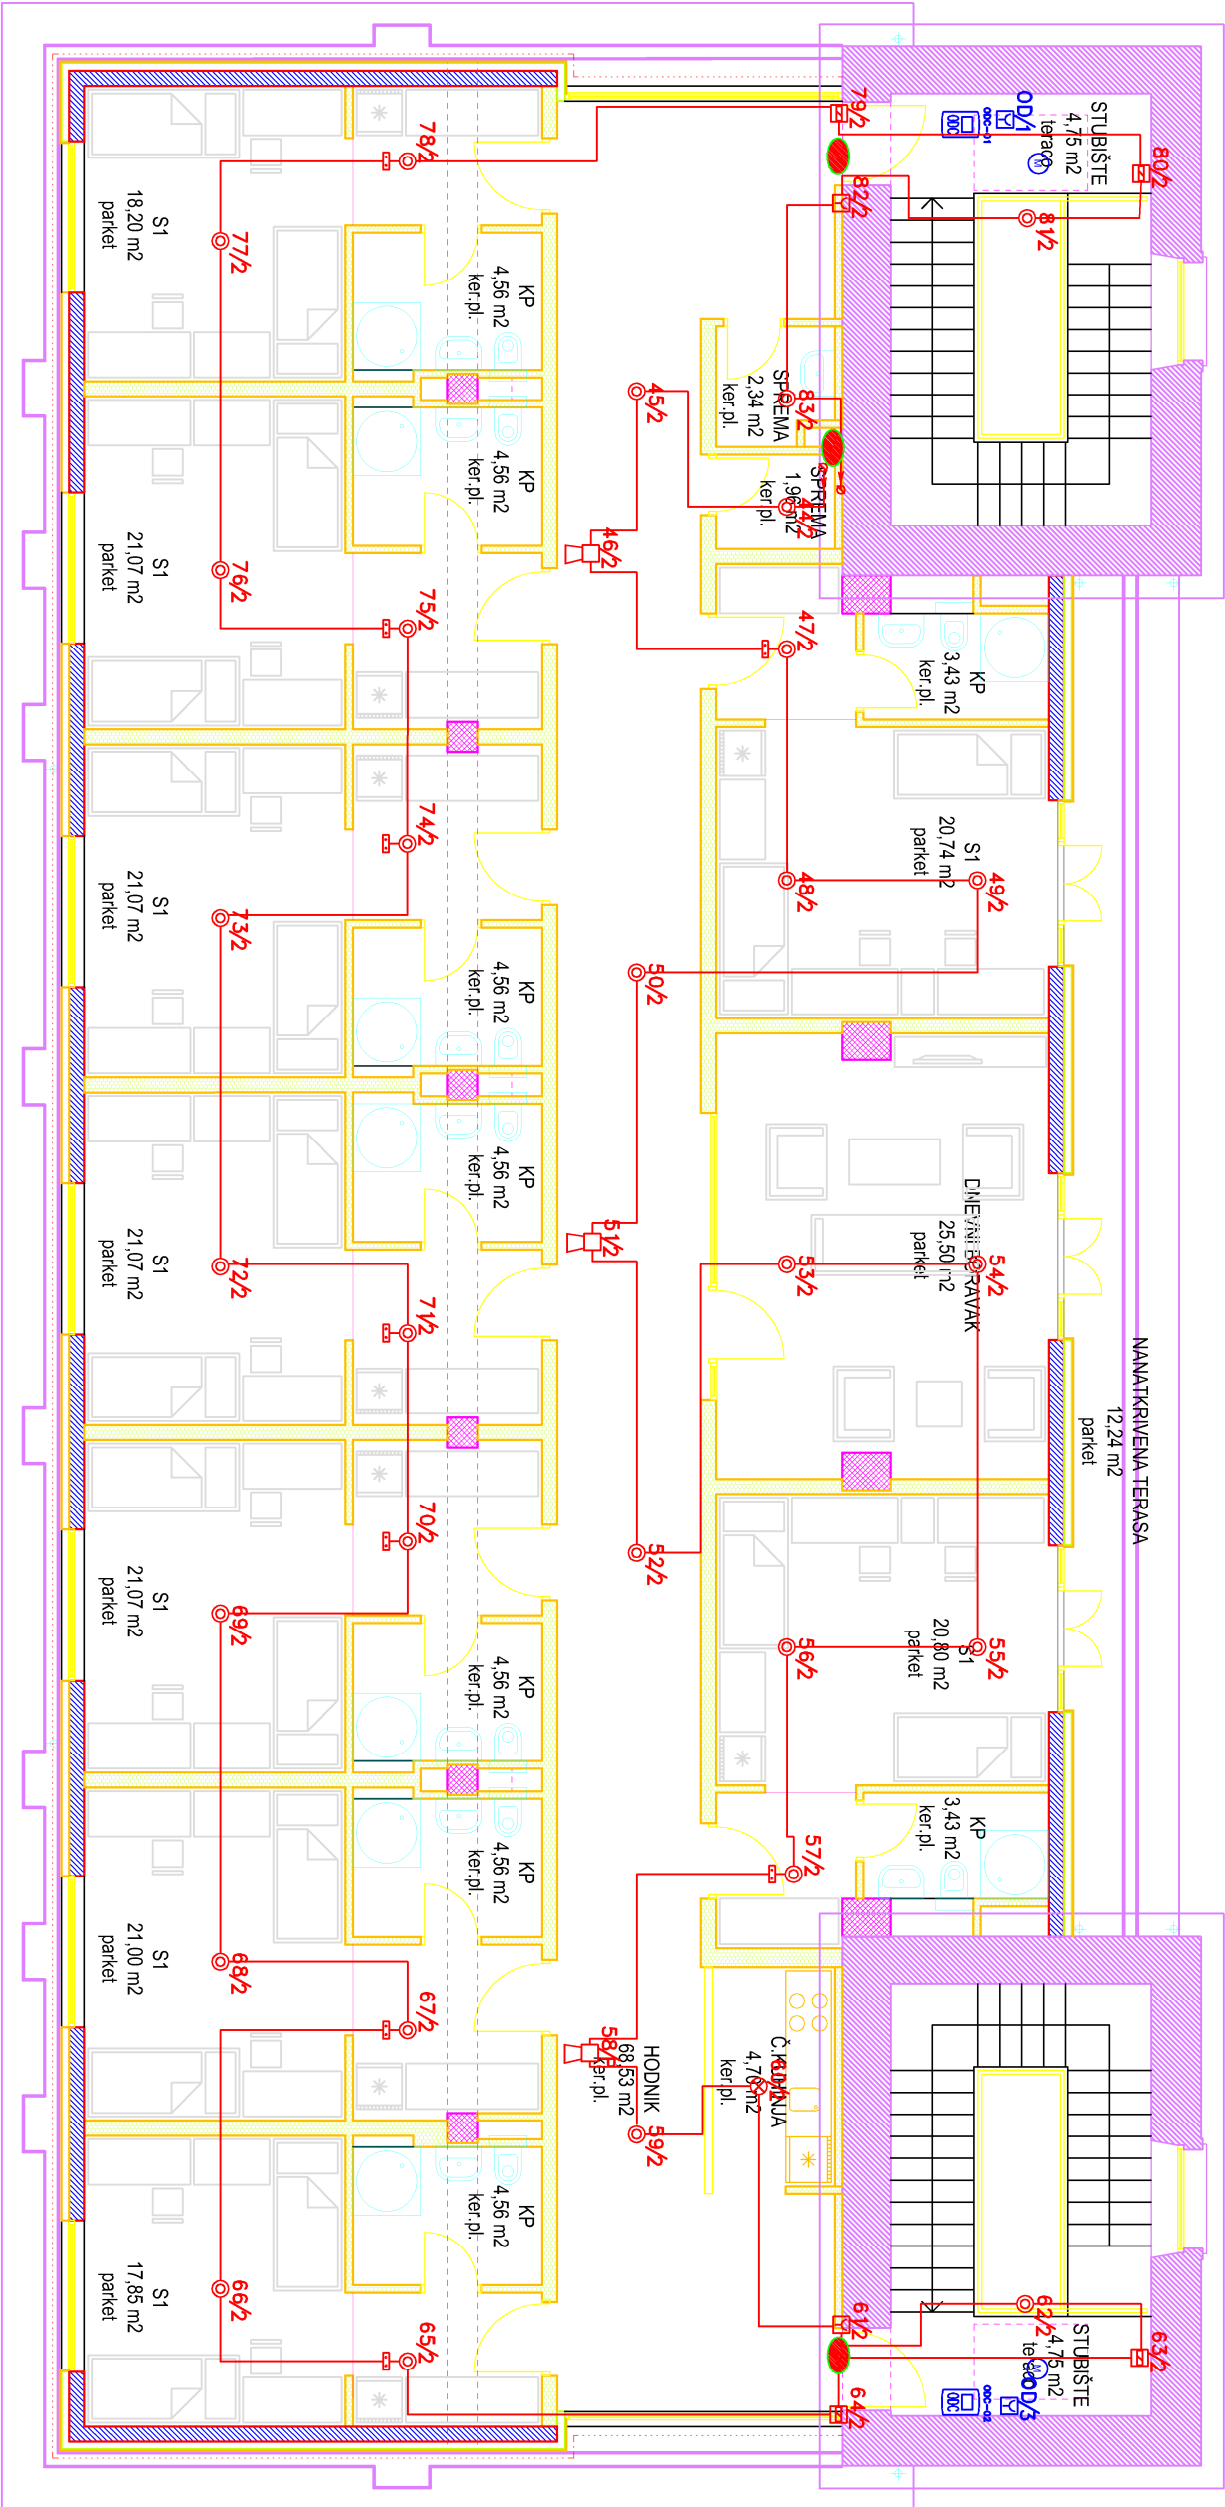

Z A Š T I T A INŽENJERING KONZALTING		Glavni projektant: IVAN VULIĆ, dipl.ing.arh.		Faza projekta: Glavni projekt		Mapa br.: C.2.2	
Investitor: Sveučilište Jurja Dobriće u Puli Zagrebačka 30, Pula		Projektant el. inst. i.:		Sadržaj:		Instalacija Vatrodruge	
Gradovinar: Složena građevina "Studentski dom", Paviljon 3		mr.sc. Milan Marčić, dipl.ing.el.		Broj projekta:		300/17-ZIK	
Sudradnici: Maurizio Malusa, ing. el. Robert Malusa, ing. el.		Ovlašteni inženjer Elektrotehnike		Zaj. oz. projekta:		Merilo:	
				STUDIJA		1:100	
				Datum:		Lisf:	
				11.2017.		4	